
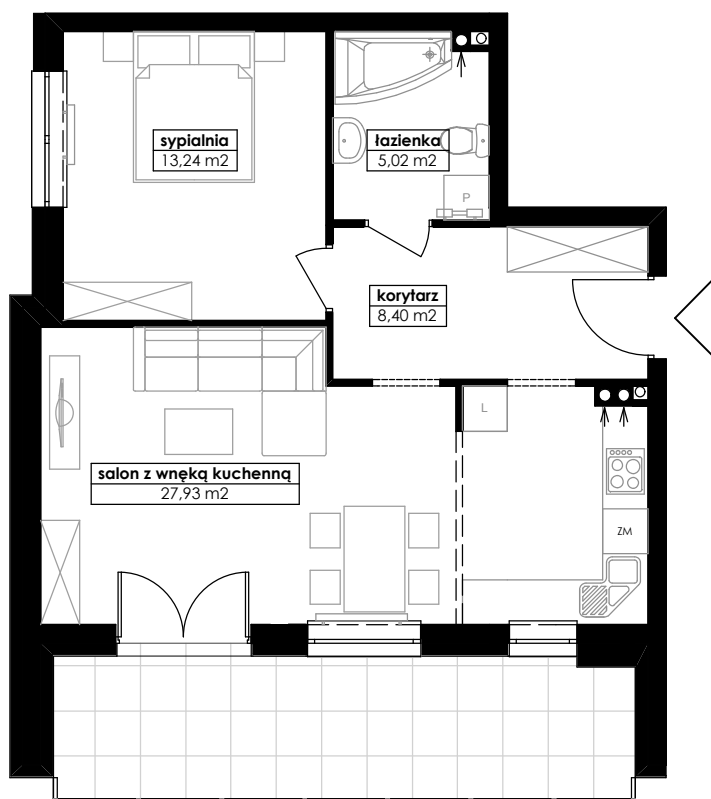


SILVA

ECO VILLE

11 KAMERALNYCH 2-PIĘTROWYCH ECO VILLI
Z GARAŻEM PODZIEMNYM
UL. ŻORSKA W POZNANIU

SCHEMAT USYTUOWANIA MIESZKANIA

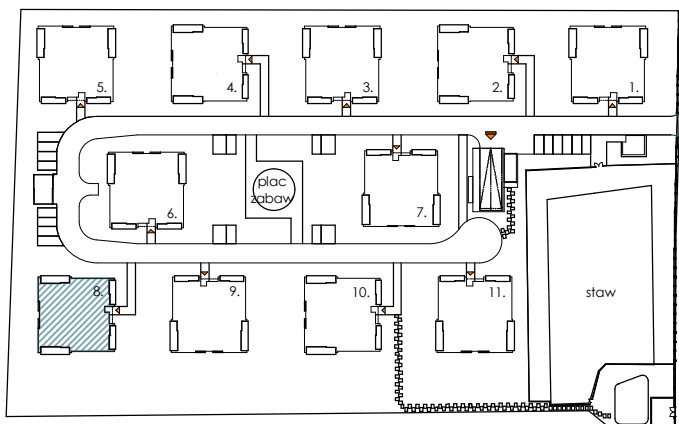

SKALA 1:100
MIESZKANIE NR: M.0.2
POZIOM: PARTER
BUDYNEK: NR 8
POW. UŻYT.: 54,59M2
STRONA ŚWIATA: PN.-ZACH.

BIURO SPRZEDAŻY MIESZKAŃ / SIEDZIBA FIRMY

61-131 Poznań, ul. Kaliska 22A/5

+48 61 824 41 16

biuro@dom-eko.com.pl

DOM-EKO Sp. z o.o. | NIP: 972-10-57-526 | www.dom-eko.com.pl

