
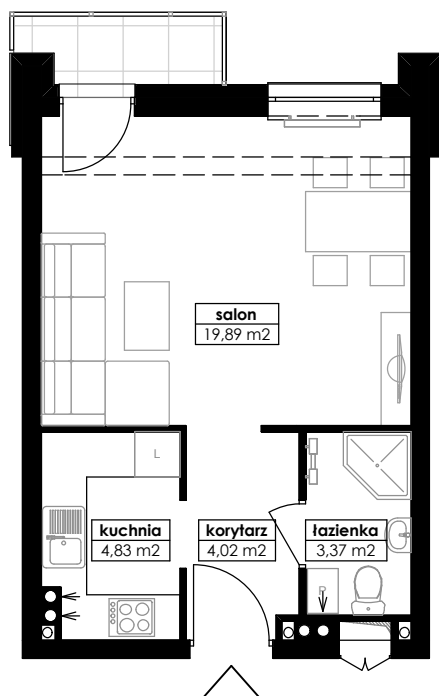
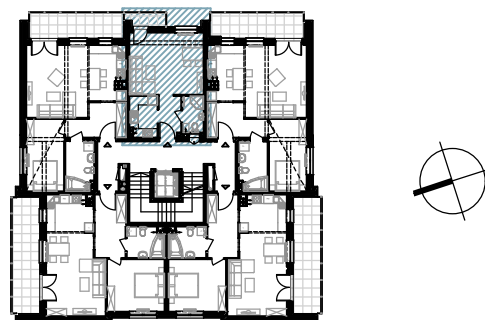


# SILVA

## ECO VILLE

11 KAMERALNYCH 2-PIĘTROWYCH ECO VILLI  
Z GARAŻEM PODZIEMNYM  
UL. ŻORSKA W POZNANIU

### SCHEMAT USYTUOWANIA MIESZKANIA

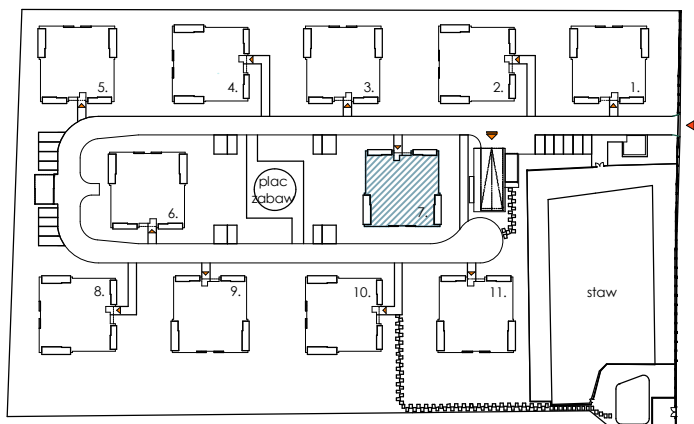

**SKALA 1:100**  
**MIESZKANIE NR: M.1.1**  
**POZIOM: I PIĘTRO**  
**BUDYNEK: NR 7**  
**POW. UŻYT.: 32,11M<sup>2</sup>**  
**STRONA ŚWIATA: WSCHODNIA**

BIURO SPRZEDAŻY MIESZKAŃ / SIEDZIBA FIRMY

61-131 Poznań, ul. Kaliska 22A/5

+48 61 824 41 16

biuro@dom-eko.com.pl

DOM-EKO Sp. z o.o. | NIP: 972-10-57-526 | www.dom-eko.com.pl

