
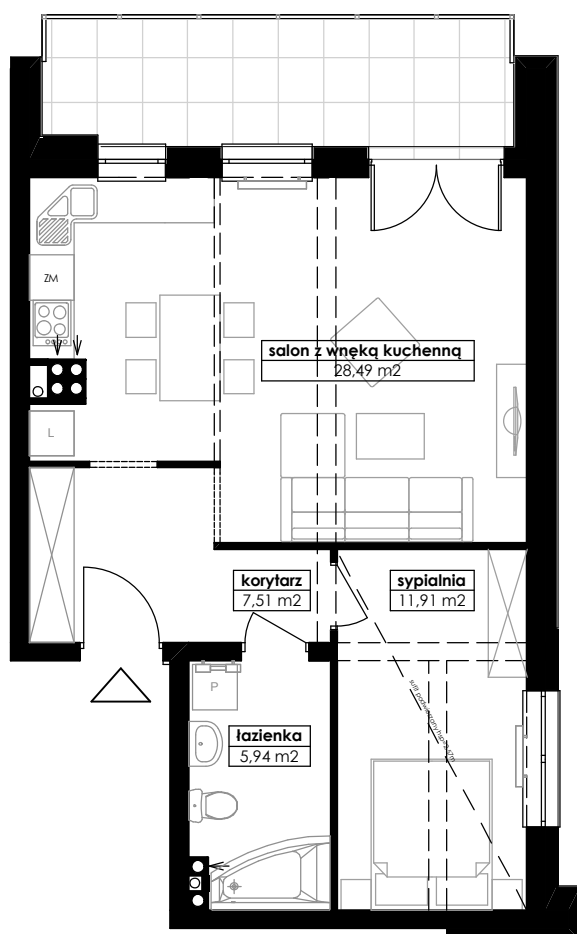
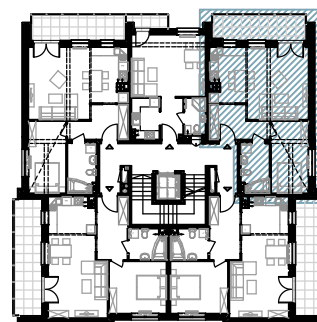


SILVA

ECO VILLE

11 KAMERALNYCH 2-PIĘTROWYCH ECO VILLI
Z GARAŻEM PODZIEMNYM
UL. ŻORSKA W POZNANIU

SCHEMAT USYTUOWANIA MIESZKANIA

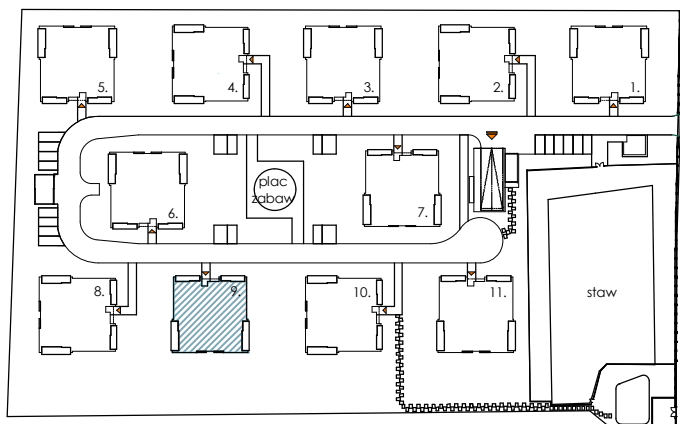

SKALA 1:100

MIESZKANIE NR: M.1.2

POZIOM: I PIĘTRO

BUDYNEK: NR 9

POW. UŻYT.: 53,85M²

STRONA ŚWIATA: PD.-WSCH.

BIURO SPRZEDAŻY MIESZKAŃ / SIEDZIBA FIRMY

61-131 Poznań, ul. Kaliska 22A/5

+48 61 824 41 16

biuro@dom-eko.com.pl

DOM-EKO Sp. z o.o. | NIP: 972-10-57-526 | www.dom-eko.com.pl

