
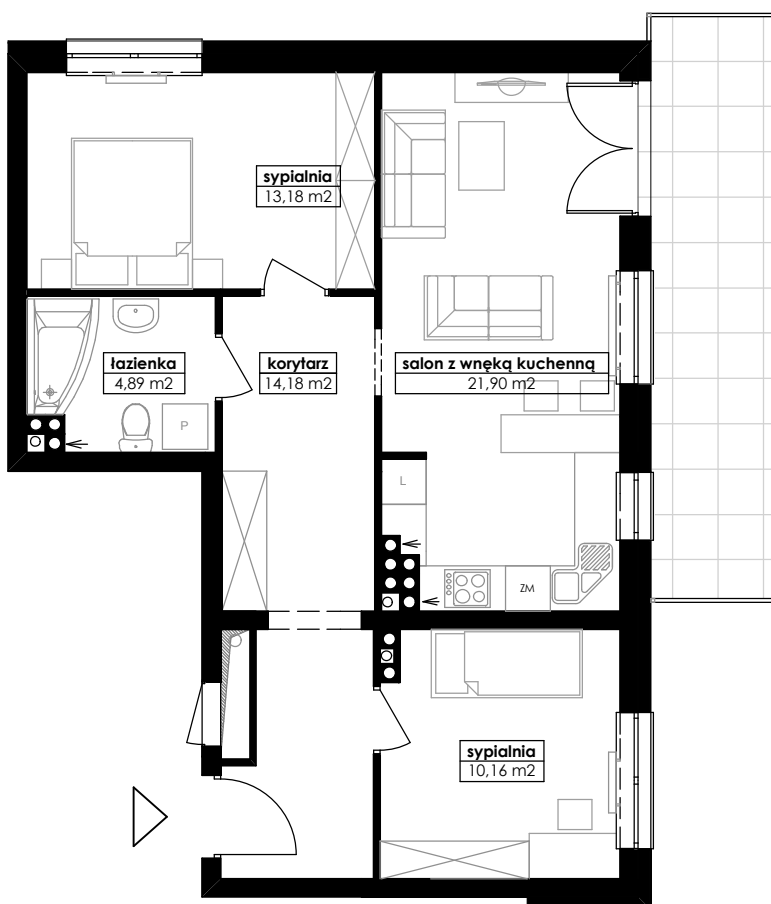


# SILVA

ECO VILLE

11 KAMERALNYCH 2-PIĘTROWYCH ECO VILLI  
Z GARAŻEM PODZIEMNYM  
UL. ŻORSKA W POZNANIU

## SCHEMAT USYTUOWANIA MIESZKANIA

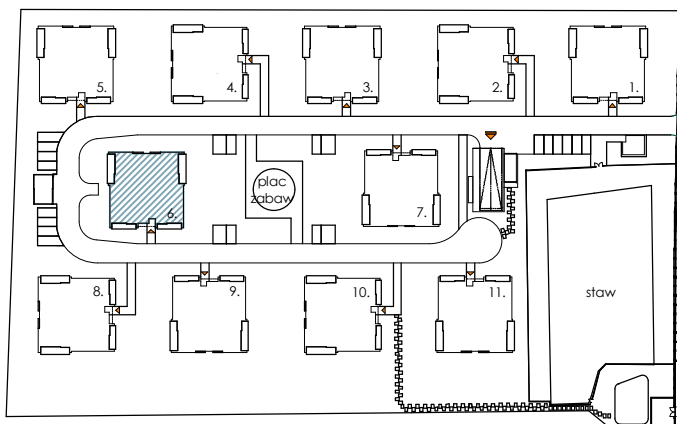

SKALA 1:100

MIESZKANIE NR: M.2.2

POZIOM: II PIĘTRO

BUDYNEK: NR 6

POW. UŻYT.: 64,31M<sup>2</sup>

STRONA ŚWIATA: PD.-WSCH.

BIURO SPRZEDAŻY MIESZKAŃ / SIEDZIBA FIRMY

61-131 Poznań, ul. Kaliska 22A/5

+48 61 824 41 16

biuro@dom-eko.com.pl

DOM-EKO Sp. z o.o. | NIP: 972-10-57-526 | www.dom-eko.com.pl

